PROJEKT:

MEHRGENERATIONENFLÄCHE - FELDPARK BOHMTE

ENTWURF M 1:250

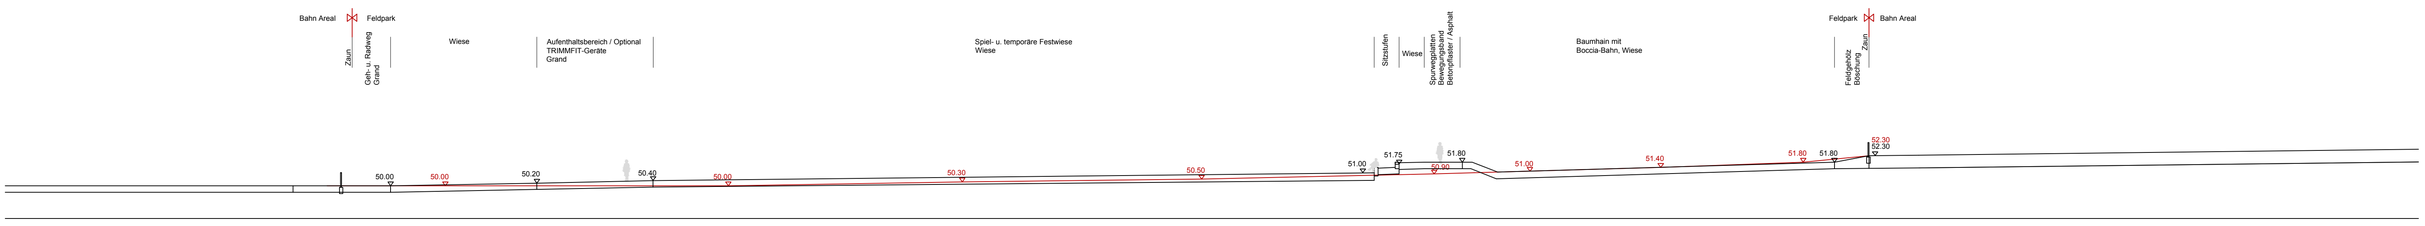

Schnitt A-A´ M 1:250

BAUHERR:

GEMEINDE BOHMTE
BREMER STRASZE $
49163 BOHMTE

DATUM: 30.10.2018
M: 1:250
PL. NR.: 1881 04

FREIRAUMPLANUNG:

DIPL. ING. GUDRUN LANG, FREIE LANDSCHAFTSARCHITEKTIN
HOHENESCH 68-70
22765 HAMBURG
WWW.GUDRUNLANG.COM